


Koncepcija adaptacije
u normalnom prostoru razvoja
Dolera.

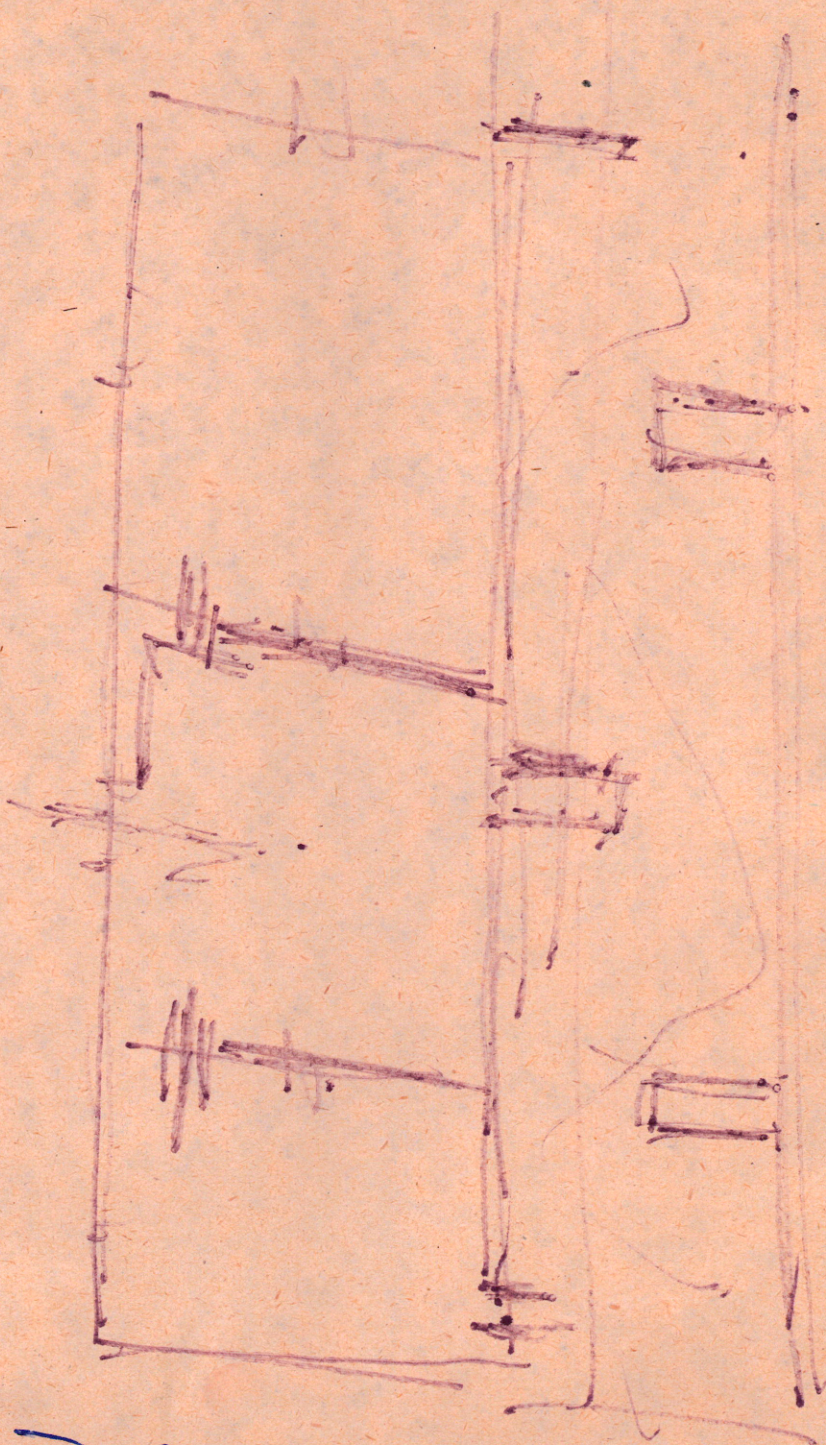

MUZEOLOGIJA
H-41/13

27. VII. 67.
na kol. Erdosćem
Me